




ชื่อโครงการ / PROJECT :	โครงการปรับปรุงภูมิทัศน์โดยท
พื้นที่โครงการของโครงการเบื้องต้น	จำนวน 491.17 ตารางเมตร
เจ้าภาพ / OWNER :	องค์การบริหารส่วนตำบลนาโม
ที่ตั้ง / LOCATION :	หมู่ที่ 10 บ้านสวนช่อม ตำบลนาโม
อำเภอสุพรรณ จังหวัดสุพรรณบุรี	
เขียนแบบ	นายสุวิทย์ สุขชัย
ผู้ช่วยช่างเขียนแบบ	
ออกแบบ	
นายประทีป สมนาน	
ผู้อำนวยการของช่าง	
ตรวจสอบ	
นายประทีป สมนาน	
ผู้อำนวยการของช่าง	
เห็นชอบ	
นางสมิทธิ์ พันธุ์โสน	
ปลัด อบ.นาโม	
อนุมัติ	
นายพิบูลย์ สีละ	
นายกองค์การบริหารส่วนตำบลนาโม	
DATE	
SCALE (NOT TO SCALE)	
PAGE NO.	TOTAL
	3

เหล็กไวร์เมท # @ 0.20 X 0.20 มม.

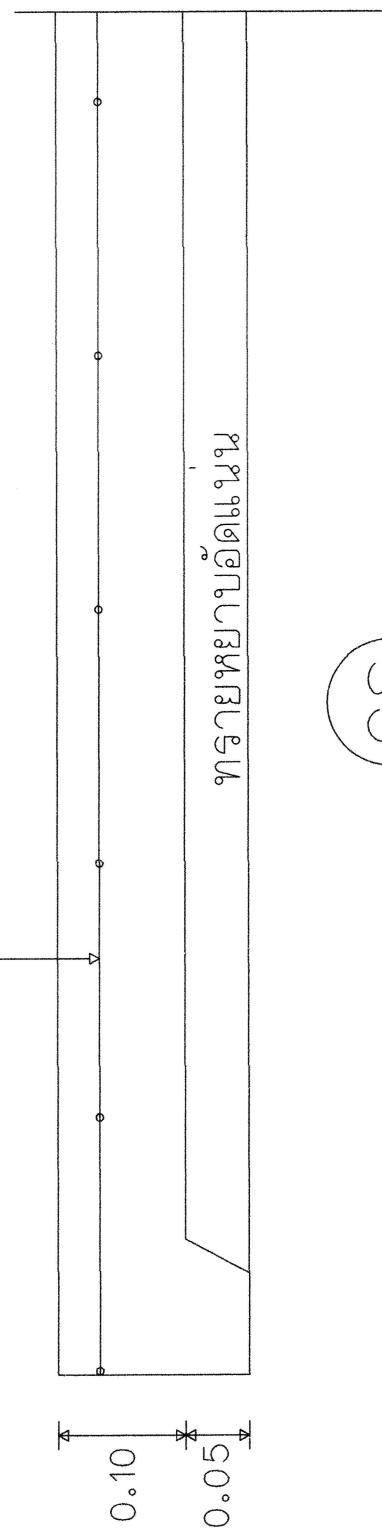

GS

*****รายละเอียดพื้น

W1 พื้น ค.ส.ล.ผิวซีเมนต์ขัดทราย

W2 พื้น ค.ส.ล.ผิวปูกระเบื้องเคลือบชนิดกั้นลิน ขนาด 12" X 12"